


KÖRÖSLADÁNYI ÓVODA

FÖLDSZINTI ALAPRAJZ M=1:100
MUNKAKÖZI TERV !

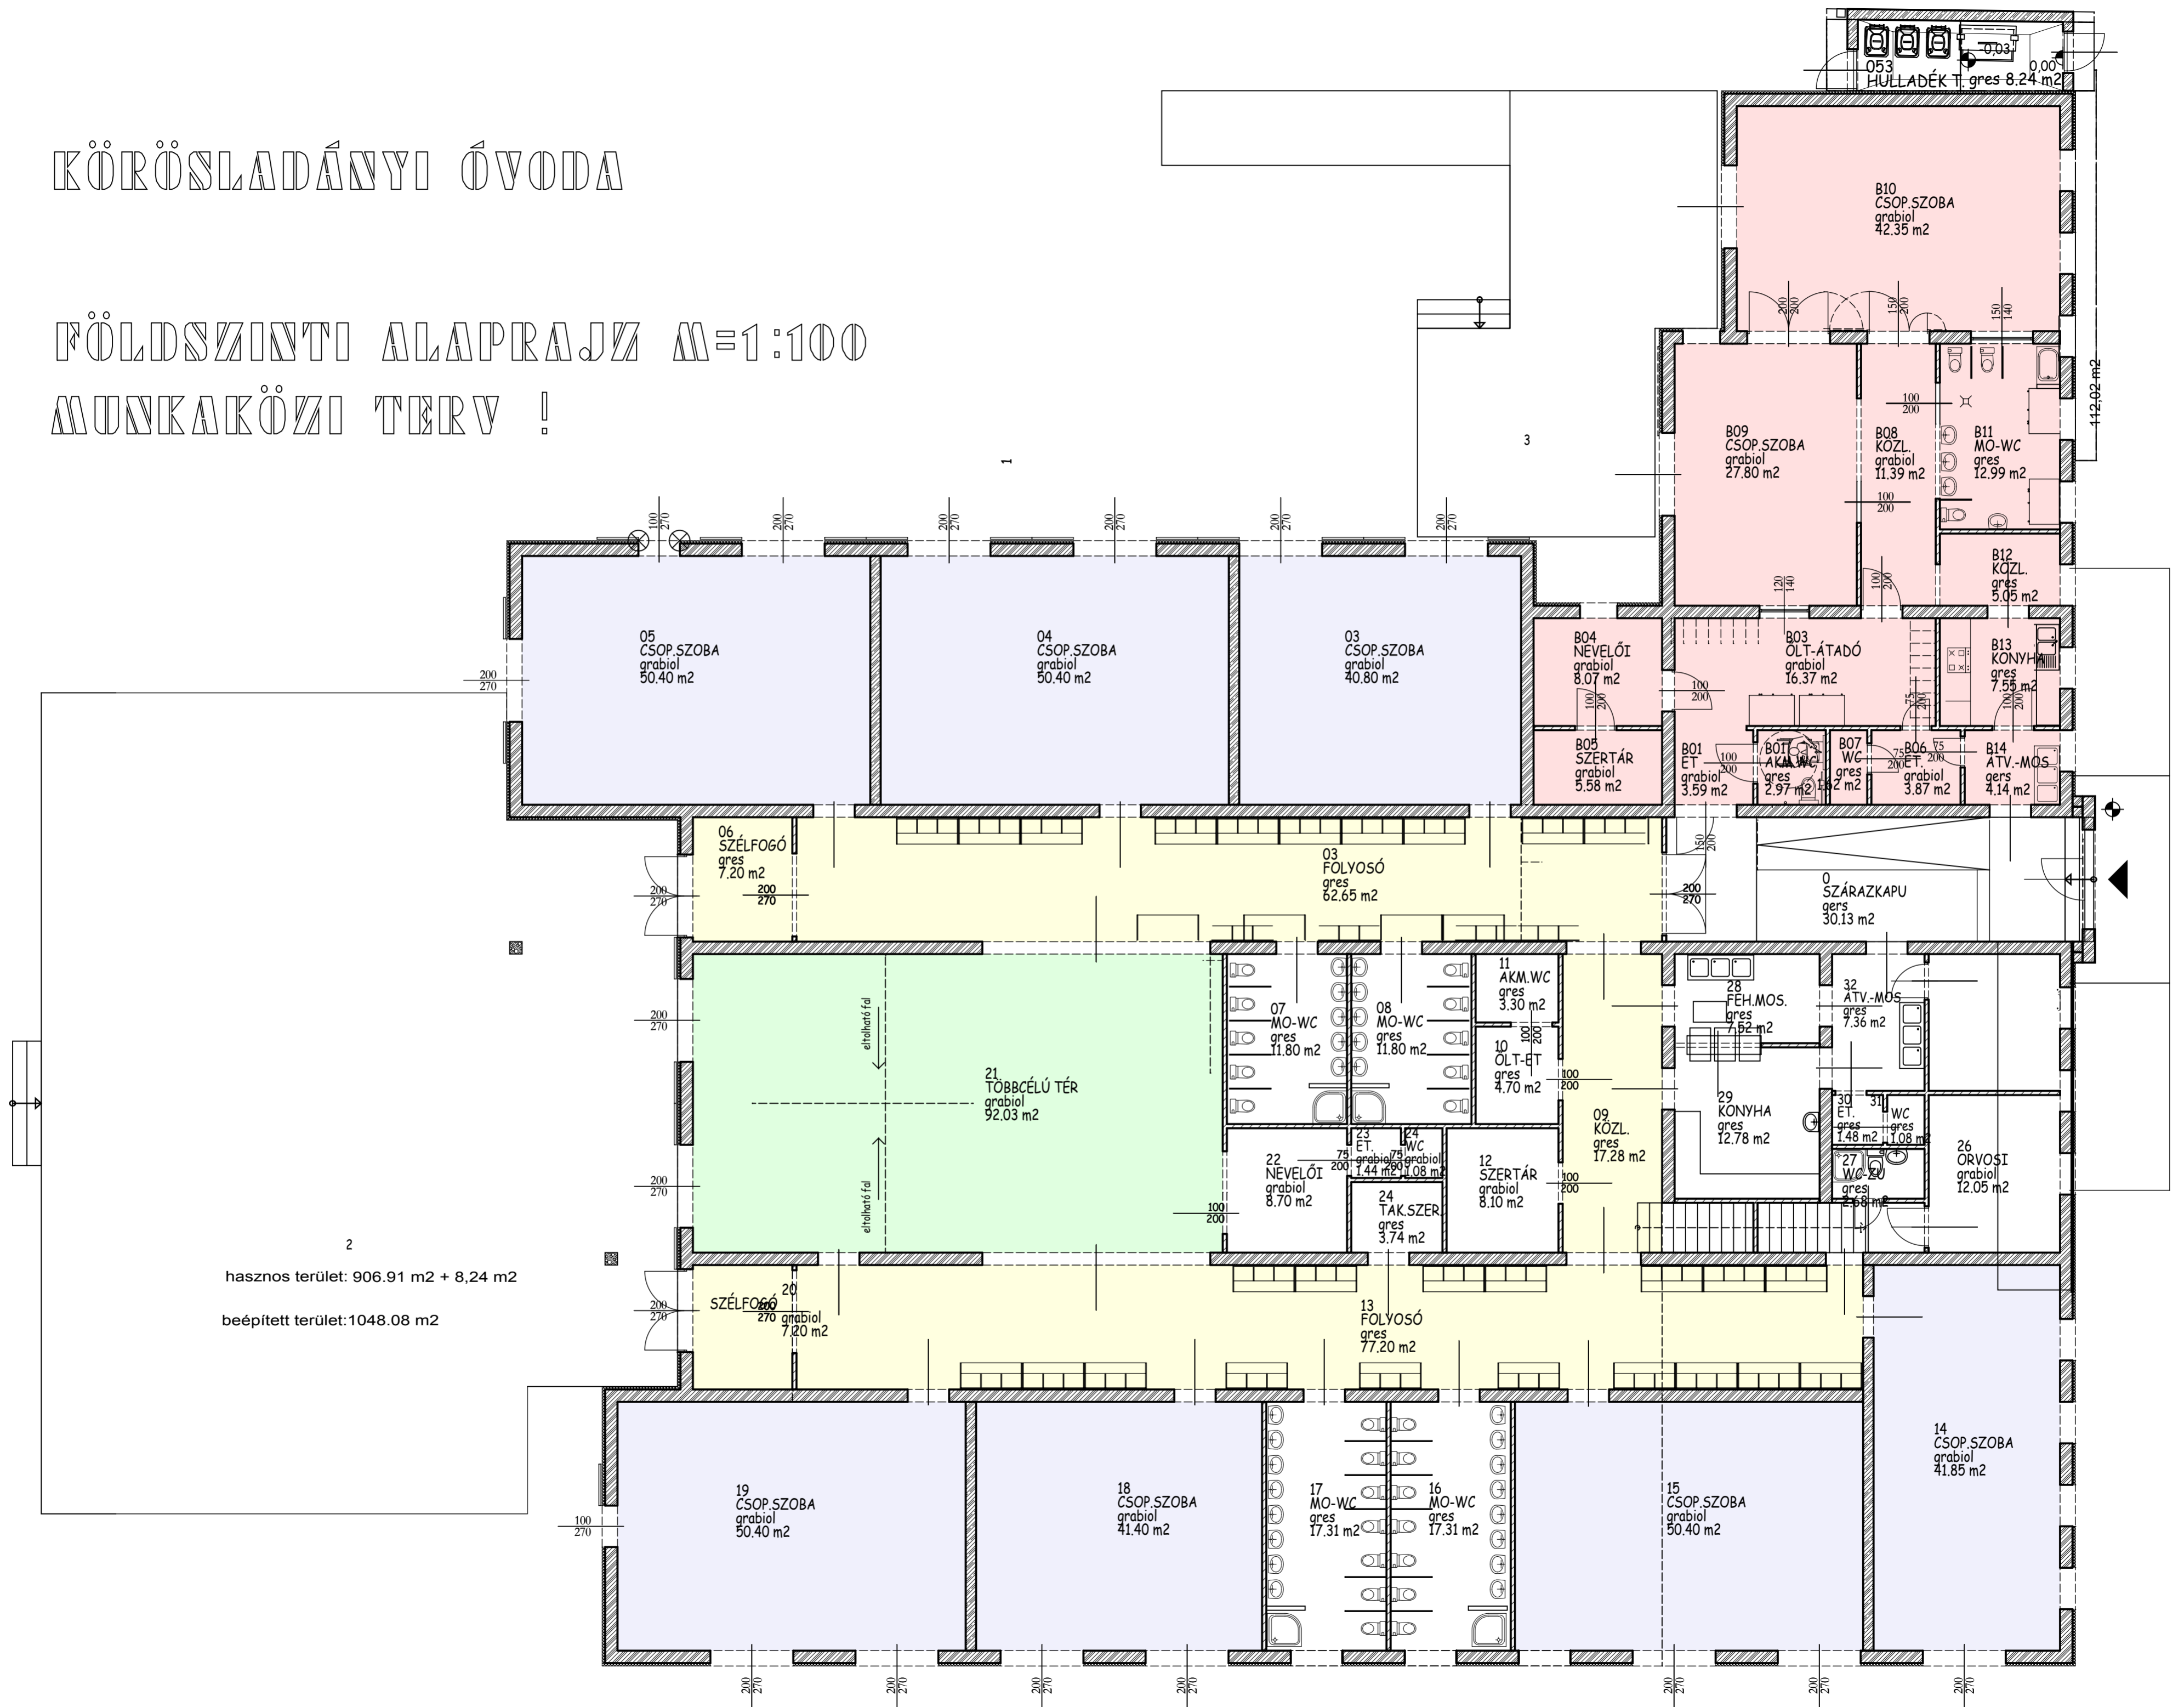

2
hasznos terület: 906.91 m² + 8.24 m²
beépített terület: 1048.08 m²