


# KÖRÖSLADÁNY VÁROS

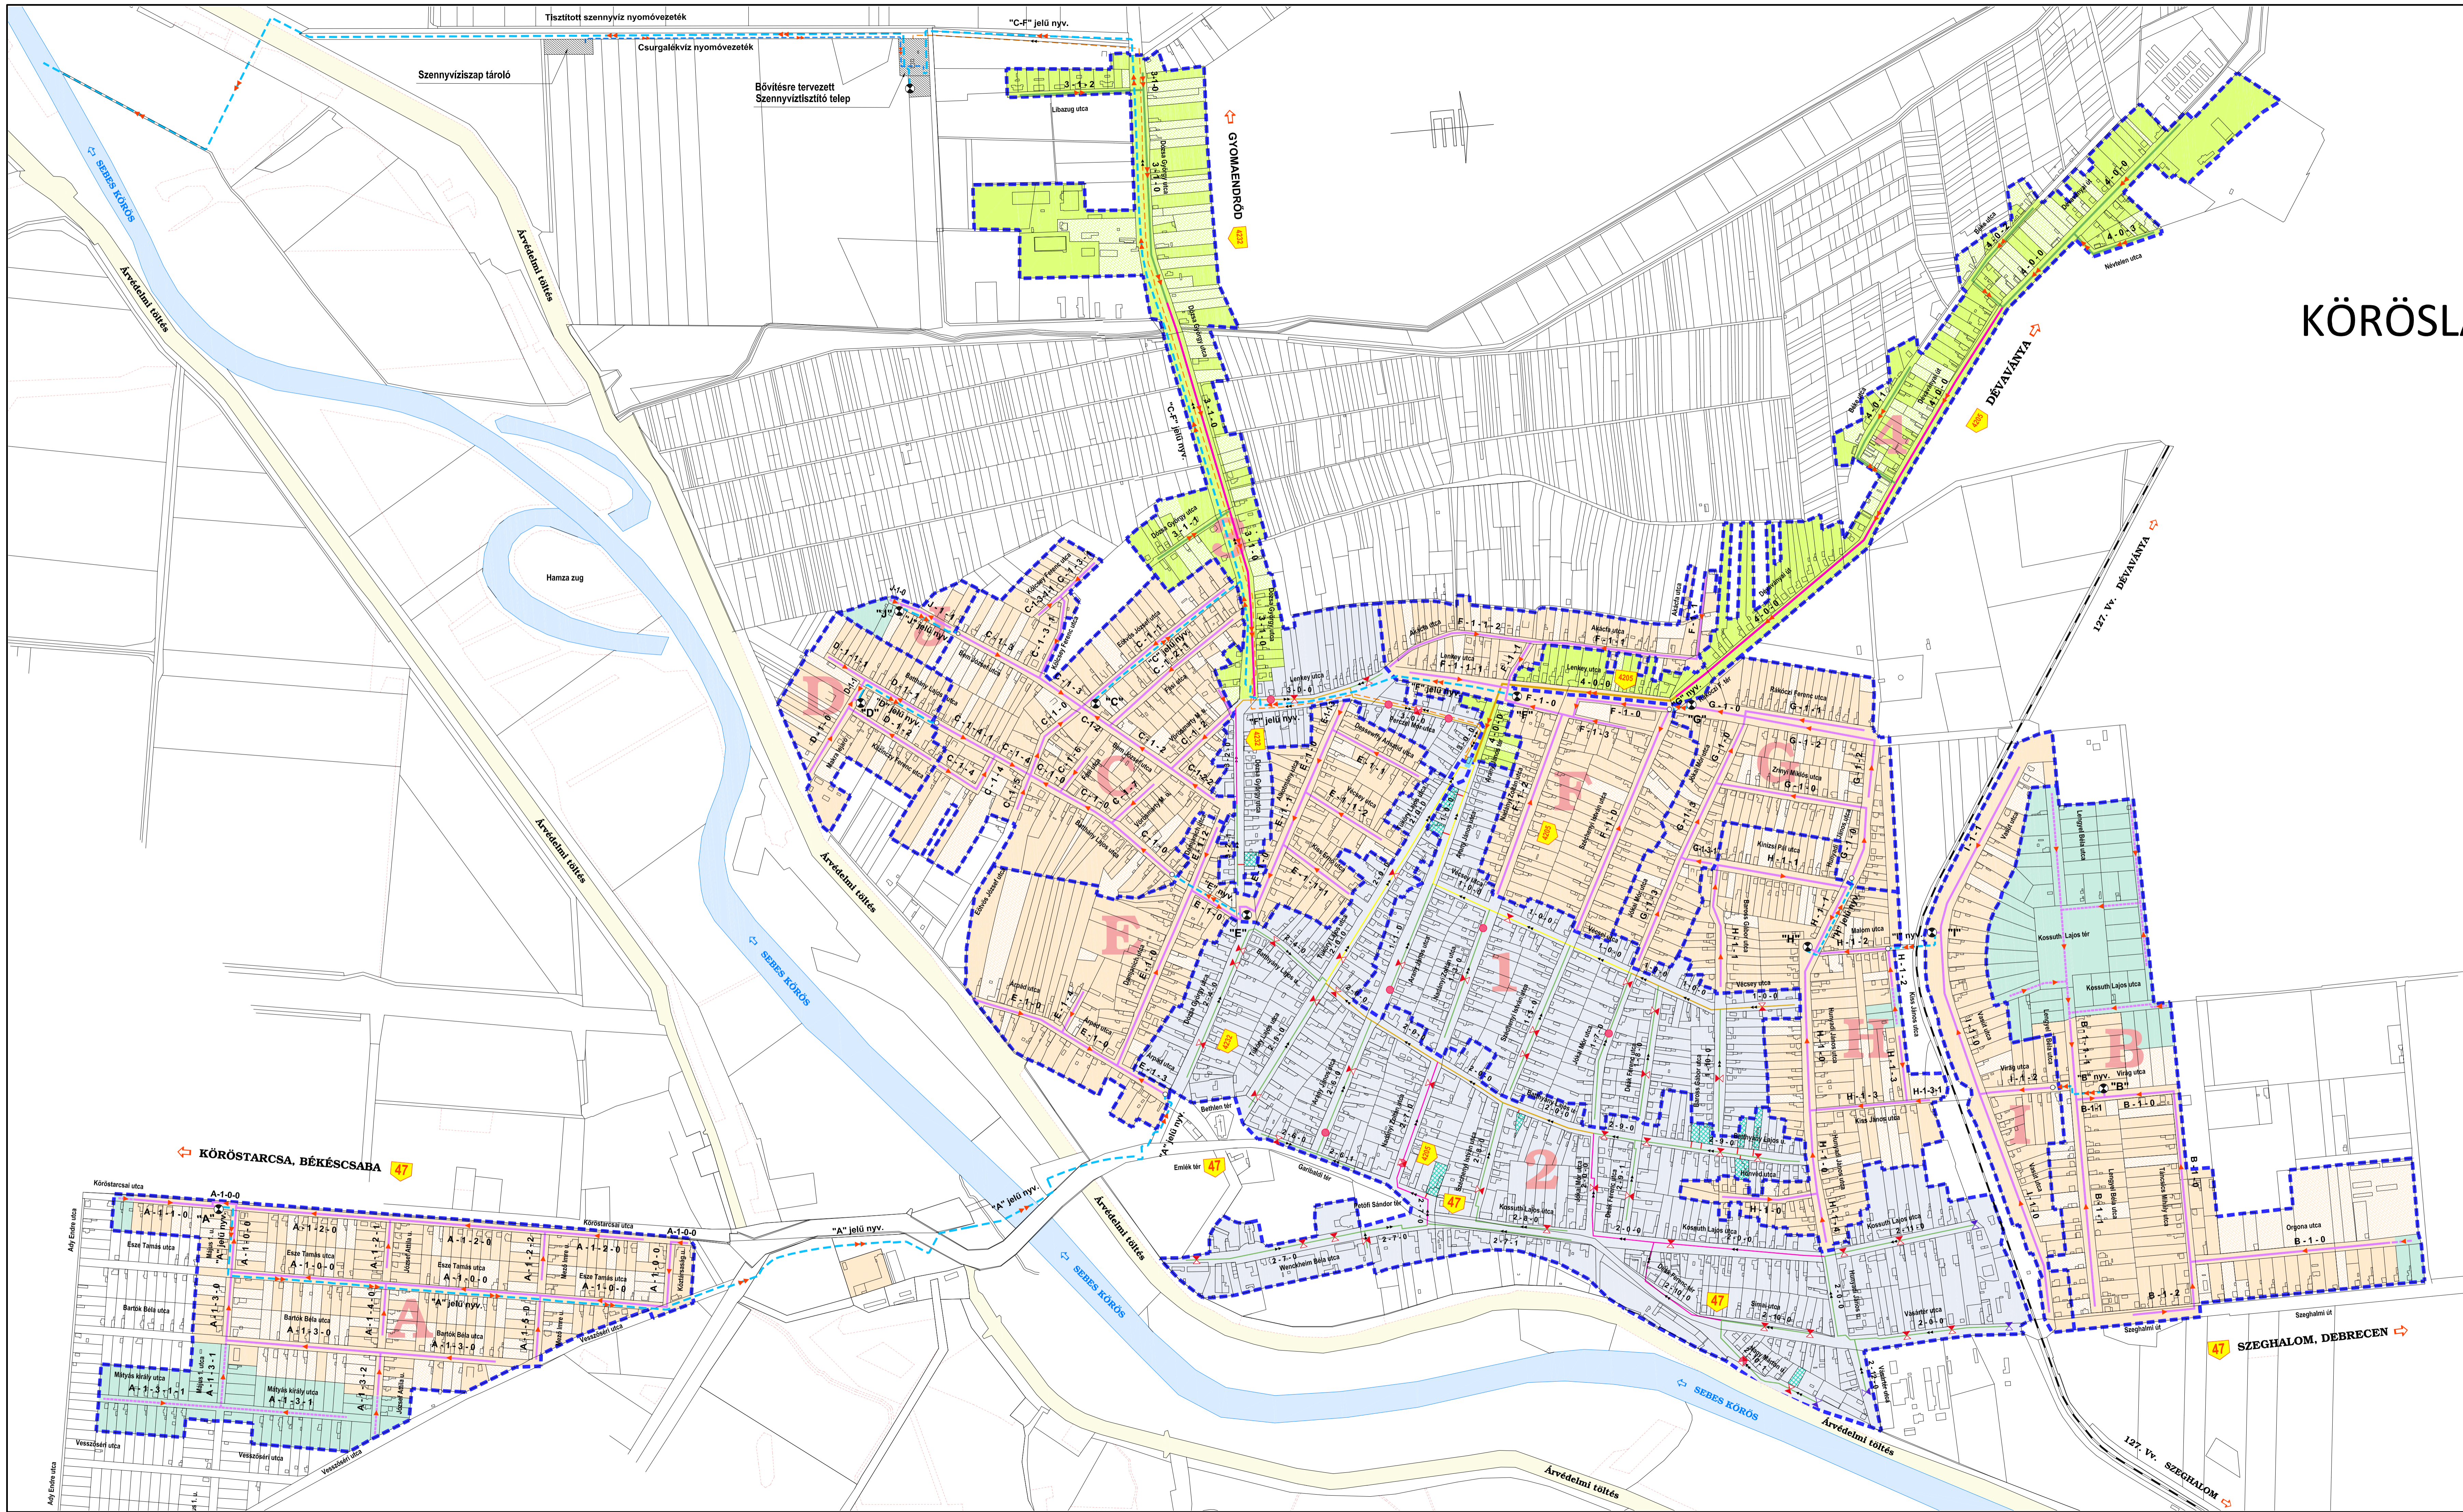

## Jelmagyarázat

- Meglévő Ø200-as szennyvíz vákuumvezeték
- Meglévő Ø160-as szennyvíz vákuumvezeték
- Meglévő Ø125-es szennyvíz vákuumvezeték
- Meglévő Ø110-es szennyvíz vákuumvezeték
- Meglévő Ø200-as szennyvíz nyomóvezeték
- Tervezett Ø160-as szennyvíz vákuumvezeték
- Tervezett Ø125-es szennyvíz vákuumvezeték
- 3 - 1 - 1 Tervezett Ø110-es szennyvíz vákuumvezeték jele, száma
- B - 1 - 1 - 1 Későbbi ütemben megvalósuló gravitációs szennyvízcsatorna jele, száma
- H - 2 - 0 Tervezett gravitációs szennyvízcsatorna jele, száma
- "C" jelű nyv. Tervezett szennyvíz nyomóvezeték jele, száma
- "A" jelű nyv. Tervezett áttemelő jele, száma
- Meglévő vákuum gépház
- Gravitációs és vákuumos körzet jele és határa
- Tervezett gravitációs szennyvíz elvezető hálózattal érintett terület (jelenlegi fejlesztéssel nem érintett ingatlanok)
- Tervezett vákuumos szennyvíz elvezető hálózattal érintett terület (jelenlegi fejlesztéssel nem érintett ingatlanok)
- Meglévő vákuumos szennyvíz elvezető hálózattal rendelkező terület
- Későbbi ütemmel érintett terület (gravitációs körzetekben)
- Meglévő vákuumszelep cseréje
- Meglévő ágvegyi vákuumszelep cseréje (csak VALVAC lehet)
- Meglévő vákuum szelep akna fedlapjának cseréje (DN400 KN-os fedlap kerettel)
- A meglévő bekötő csatorna rekonstrukciójával érintett ingatlan

## Rekonstrukció

Ez a terv a DUPLEX Kft. szellemi alkotása. Az 1999. évi LXXVI. törvény 16 §-a értelmében szerzői jogvédelem alatt áll. Teljes egészében vagy részleteiben bármilyen felhasználás a tervező hozzájárulása nélkül tilos. A jogszabályok felhasználásának kártérítési kötelezettségét eredményez.

Rajzoló: Tárnóczi Vándor E.		ÉPÍTŐ ÉS FÖLDMÉRŐ MÉRŐNKI KFT. BÉKÉSCSABA, BERZSENYI U. 149.	
Szerkesztő: Váha Tamás		Munka helye és megnevezése: <b>KÖRÖSLADÁNY VÁROS SZENNYVÍZCSATORNÁZÁSA II. ÜTEM</b>	Dátum: 2011. április
Tervező: Váha Tamás	Régi tárgy	Méretarány: 1 : 5 000	Terv típus: Kivitel terv
Vez. tervező: Lukácsics Béla		Törzsszám: 2 / 2011	Rajzsám: 0 - 2
MEC	szabvány Geodida		0,69 m <sup>2</sup>
Dykv. tsz. Lukácsics Béla	Egyeztetve: név Tárnóczi F., Lipták T.		